


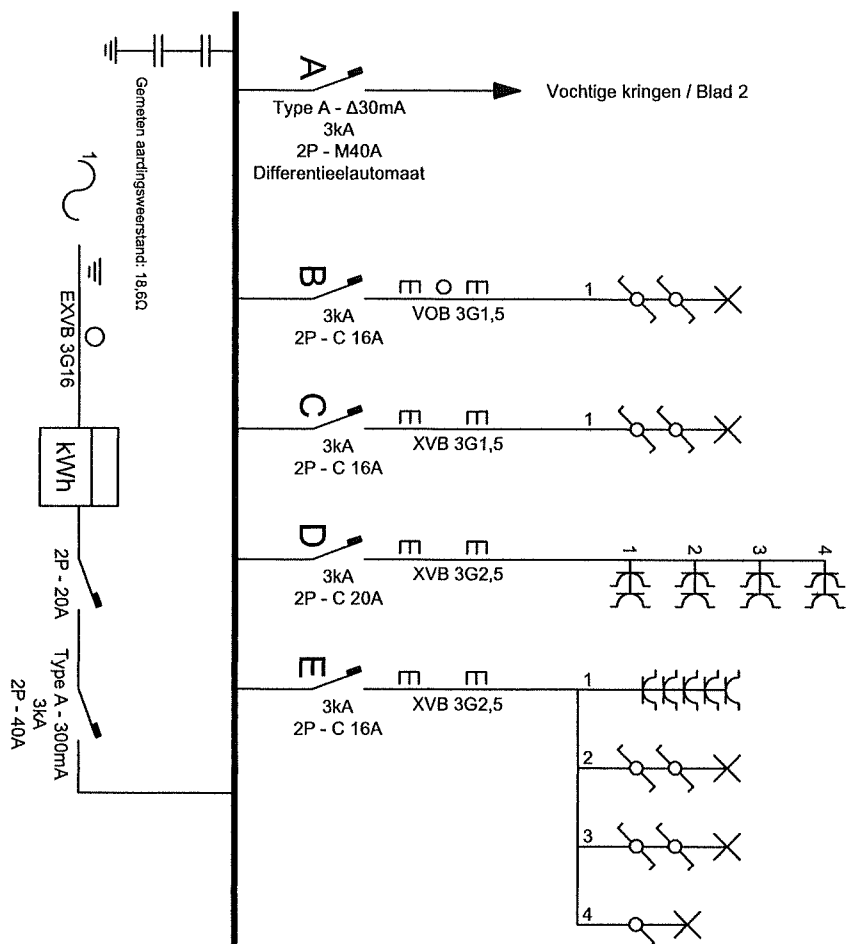

Verlichting eetplaats

Verlichting trap

Stopcontacten slaapkamer

Stopcontacten zitplaats

Verlichting 1de verdiep

Verlichting trap 1 -> 2

Verlichting 2de verdiep

Stopcontacten eetplaats

Stopcontacten 2de verdiep


Kookplaat inductie

Oven


Reserve

Erkend organisme	Plaats van de elektrische installatie	Installateur	Eendraadschema
Naam: Logie Anthony	Naam: Piman Sanderijn	Naam: Vervoet Christiaan	Datum: 15/09/2023
Adres: Haachisseweg 236	Adres: Gelistraat 82	Adres: Stationsstraat 156	Netspanning: 230VAC-N / 50Hz
1820 Melsbroek	9000 Gent	9890 Asper	
Tel: 0468 57 32 66	Tel: 0472 99 19 28	Tel: 0471 11 49 41	Schaal: .
E-mail: anthony.logie@electro-vest.be	E-mail: .	E-mail: vervoet.chris@telenor.be	
Handtekening:	Handtekening:	Handtekening:	Pagina: 1/2


Kring A / Blad 1

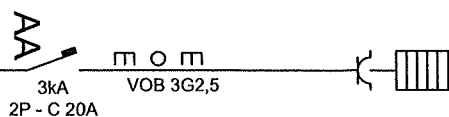

Verwarmingsketel

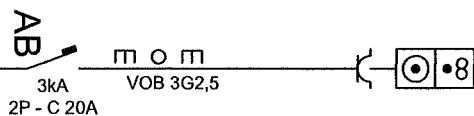

Wasmachine + droogkast (Combi)

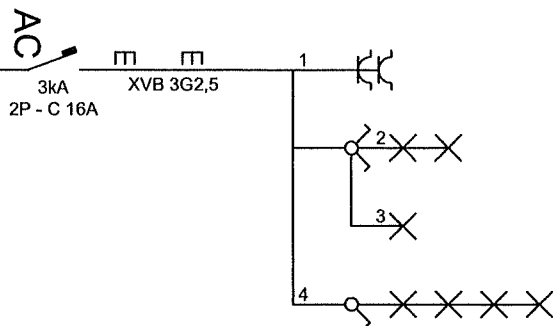


Stopcontact badkamer

Verlichting badkamer

Verlichting douche


Verlichting buiten

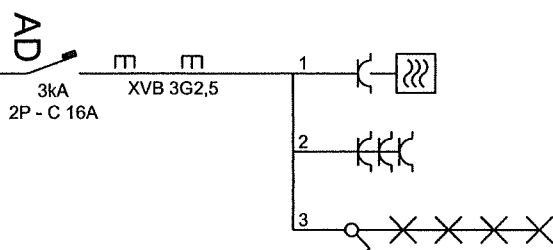

Microgolf

Stopcontact keuken


Verlichting onder keukenkast

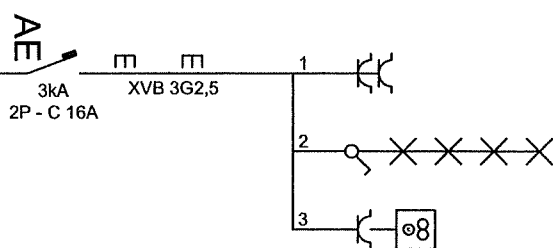


Stopcontact keuken

Verlichting keuken


Dampkap

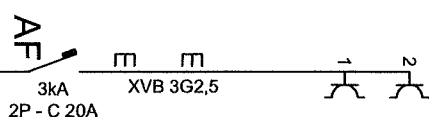

Stopcontacten berging

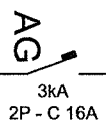

Reserve

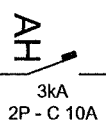


Reserve


Erkend organisme	Plaats van de elektrische installatie	Installateur	Eendradschema
Naam: Logie Anthony	Naam: Pijman Sanderijn	Naam: Vervaeke Christiaan	Datum: 15/06/2023
Adres: Haachtlaanweg 236 1820 Melsbroek	Adres: Gelststraat 82 9000 Gent	Adres: Stationstraat 156 9890 Asper	Netspanning: 230VAC-N / 50Hz
Tel: 0458 57 32 66	Tel: 0472 99 19 28	Tel: 0471 11 49 41	Schakel:
E-mail: anthony.logie@electro-vesthe	E-mail:	E-mail: vervaekechristiaan@telenet.be	
Handtekening:	Handtekening:	Handtekening:	Pagina: 2/2

Differentieel vochtige ruimtes Verwarmings- ketel Wasmachine+ droogkast Gemengde kring badkamer Gemengde kring keuken Gemengde kring keuken Stopcontacten berging Reserve Reserve	A 2P-40A 30mA	AA 2P- C 20A	AB 2P- C 20A	AC 2P- C 16A	AD 2P- C 16A	AE 2P- C 16A	AF 2P- C 20A	AG 2P- C 16A	AH 2P- C 10A
	Hoofd- diff. 2P-40A 300mA	B 2P- C 16A	C 2P- C 16A	D 2P- C 20A	E 2P- C 16A	F 2P- C 20A	G 2P- C 32A	H 2P- C 20A	I 2P- C 20A
	Verlichting eetkamer			Stopcontacten slaapkamer	Gemengde kring 1 en 2de verdiep	Stopcontacten Eetplaats en zitplaats	Kookplaat	Oven	Reserve


Erkend organisme		Plaats van de elektrische installatie		Installateur		Verdeelkast
Naam:	Logie Anthony	Naam:	Pieman Sandefijn	Naam:	Vervaeke Christiaan	Datum: 15/06/2023
Adres:	Haachtsesteernweg 236 1820 Melsbroek	Adres:	Gelstraaet 82 8000 Gent	Adres:	Stationstraat 156 9890 Asper	Netspanning: 230VAC~N / 50Hz
Tel:	0468 57 32 66	Tel:	0472 99 19 28	Tel:	0471 11 49 41	Schaaft:
E-mail:	anthony.logie@elctro-heel.be	E-mail:	.	E-mail:	vervaekechris@telenor.be	.
Handtekening:		Handtekening:		Handtekening:		Pagina: 1/1

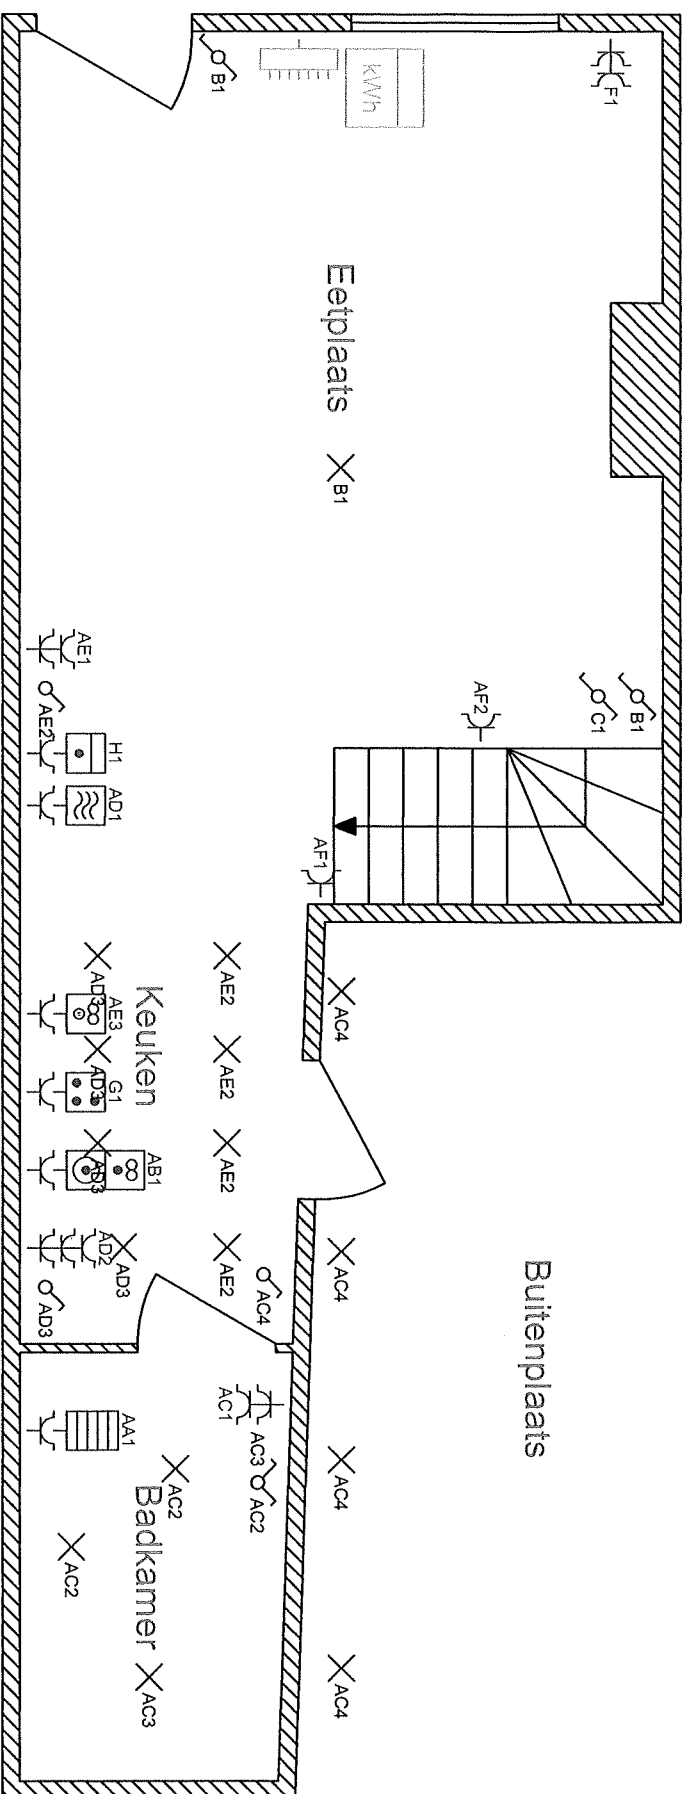

Eiked organisme	Plaats van de elektrische installatie	Installateur	Situatieschema
Naam: Loge Anthony Adres: Haachtsesteenweg 235 1820 Melsbroeck	Naam: Planan Sanderijn Adres: Geitstraat 82 9000 Gent	Naam: Vervaeet Christiaan Adres: Stationsstraat 156 9890 Asper	Datum: 15/06/2023 Netspanning: 230VAC+N / 50Hz
Tel: 0468 57 32 66 E-mail: anthony.loge@electric-ast.be	Tel: 0472 99 19 28 E-mail: .	Tel: 0471 11 49 41 E-mail: vervaeetchrist@telenor.be	Schakel: 1:30 Geflikfrequentie
Handtekening:	Handtekening:	Handtekening:	Pagina: 1/3

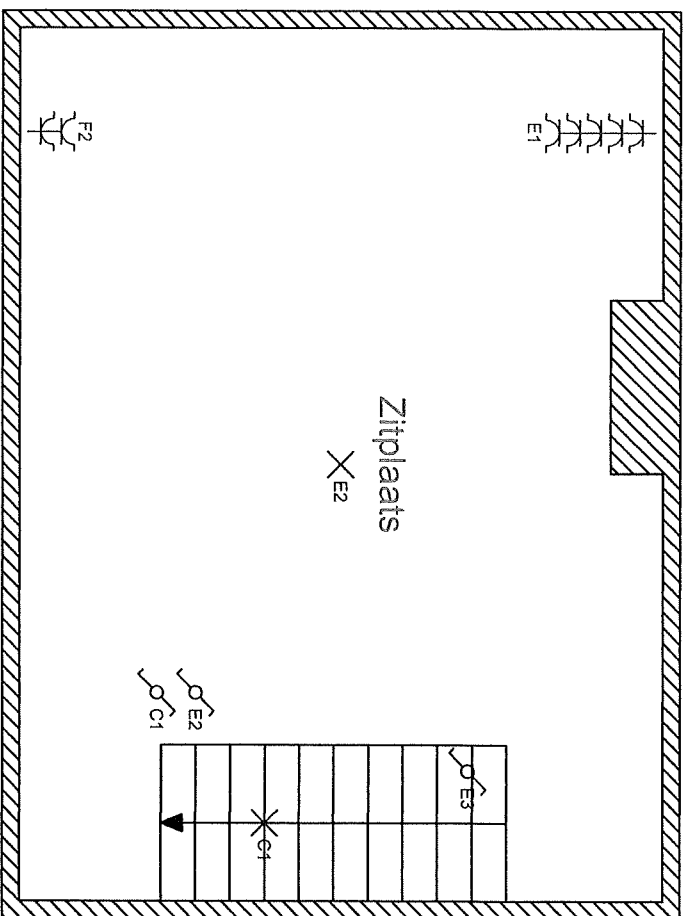


Eikend organisme	Plaats van de elektrische installatie	Installateur	Situatieschema
Naam: Logie Anthony Adres: Haachtsesteenweg 206 1820 Melsbroek Tel: 0468 57 32 66 E-mail: anthony.logie@electro-test.be Handtekening:	Naam: Pieman Sanderijn Adres: Gelestraat 82 9000 Gent Tel: 0472 99 19 28 E-mail: Handtekening:	Naam: Vervaele Christiaan Adres: Stationsstraat 156 9890 Asper Tel: 0471 11 49 41 E-mail: vervaelechristiaan@telenor.be Handtekening:	Datum: 15/06/2023 Netspanning: 230VAC-N / 50Hz Schaal: 1:30 Eerste verdieping Pagina: 2/3

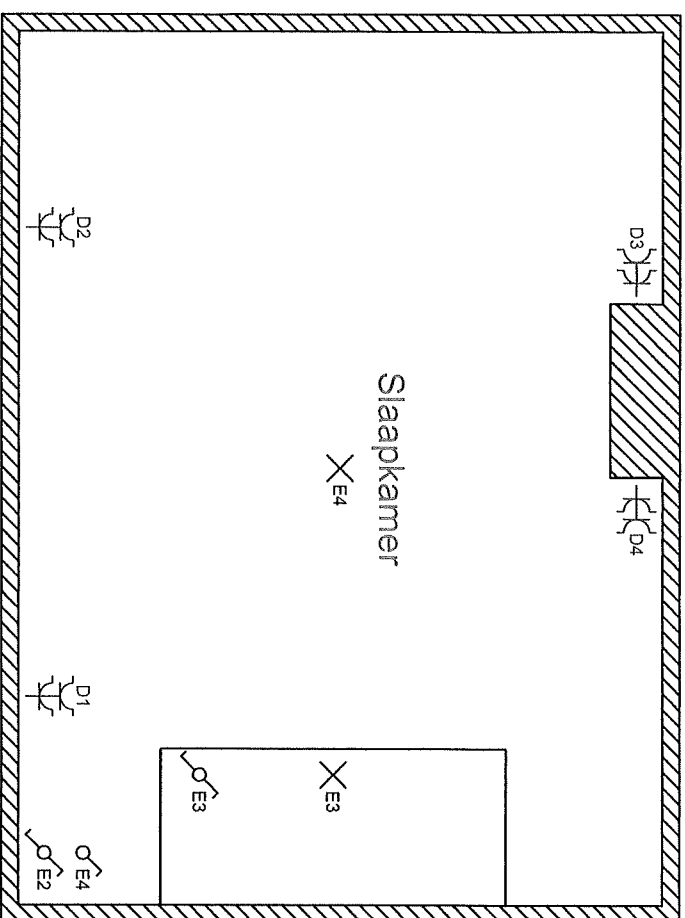


Erkend organisme		Plaats van de elektrische installatie		Installateur	Situatieschema
Naam:	Logie Anthony	Naam:	Pieman Sanderijn	Naam:	Vervaeet Christiaan
Adres:	Haachtbussleerweg 236 1820 Melsbroek	Adres:	Gelststraat 62 9000 Gent	Adres:	Stationstraat 156 9890 Asper
Tel:	0468 57 32 66	Tel:	0472 99 19 28	Tel:	0471 11 49 41
E-mail:	anthony.logie@electro-vest.be	E-mail:	.	E-mail:	vervaeetchristis@telenet.be
Handtekening:		Handtekening:		Handtekening:	
					Pagina: 3/3

Datum: 15/06/2023
Netspanning:
230VAC-N / 50Hz
Schaal: 1:30
Tweede verdiep


Kring A / Blad 1

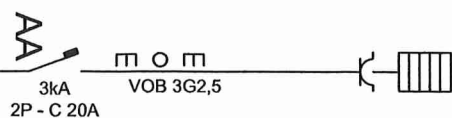

Verwarmingsketel

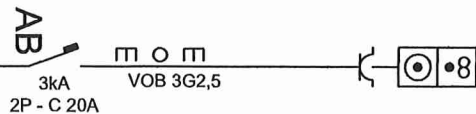

Wasmachine + droogkast (Combi)

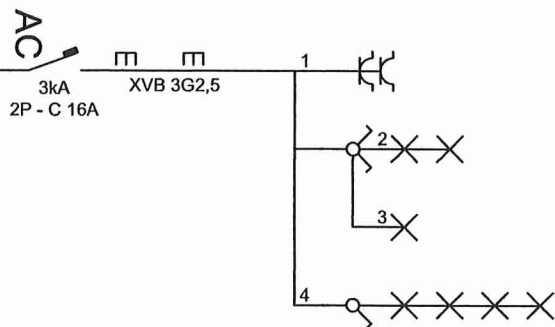


Stopcontact badkamer

Verlichting badkamer

Verlichting douche


Verlichting buiten

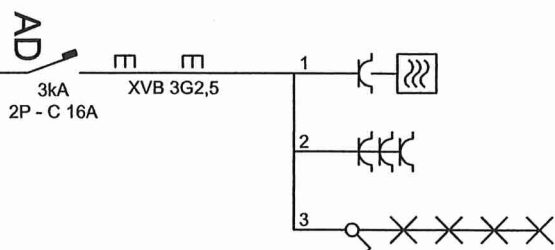

Microgolf

Stopcontact keuken


Verlichting onder keukenkast

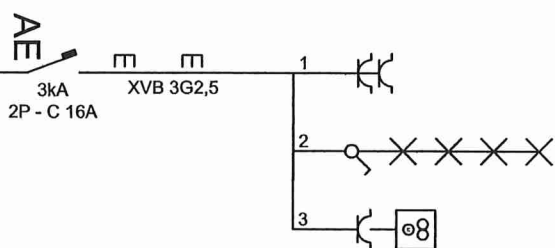

Stopcontact keuken

Verlichting keuken


Dampkap

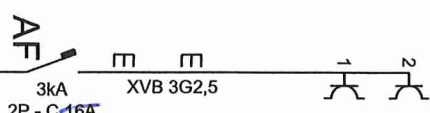

Stopcontacten berging



Reserve

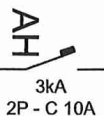


Reserve

Eikend organisme	Plaats van de elektrische installatie	Installateur	Eendraadschema
Naam: .	Naam: Leemstra Sanderijn	Naam: Vervaele Christiaan	Datum: 15/05/2023
Adres: .	Adres: Gelisstraat 82 9000 Gent	Adres: Stationstraat 156 9890 Asper	Netspanning: 230VAC-N / 50Hz
Tel: .	Tel: 0472 99 19 28	Tel: 0471 11 49 41	Schaal: .
E-mail: .	E-mail: .	E-mail: vervaele.chris@telenor.be	
Handtekening: .	Handtekening: .	Handtekening: <i>[Signature]</i>	Pagina: 2/2

06/07/2023

ELECTROTEST
Anthony Logie
Inspecteur
anthony.logie@electro-test.be
GSM +32 468 57 32 66

AARDINGSWEGSTAND 18,6Ω

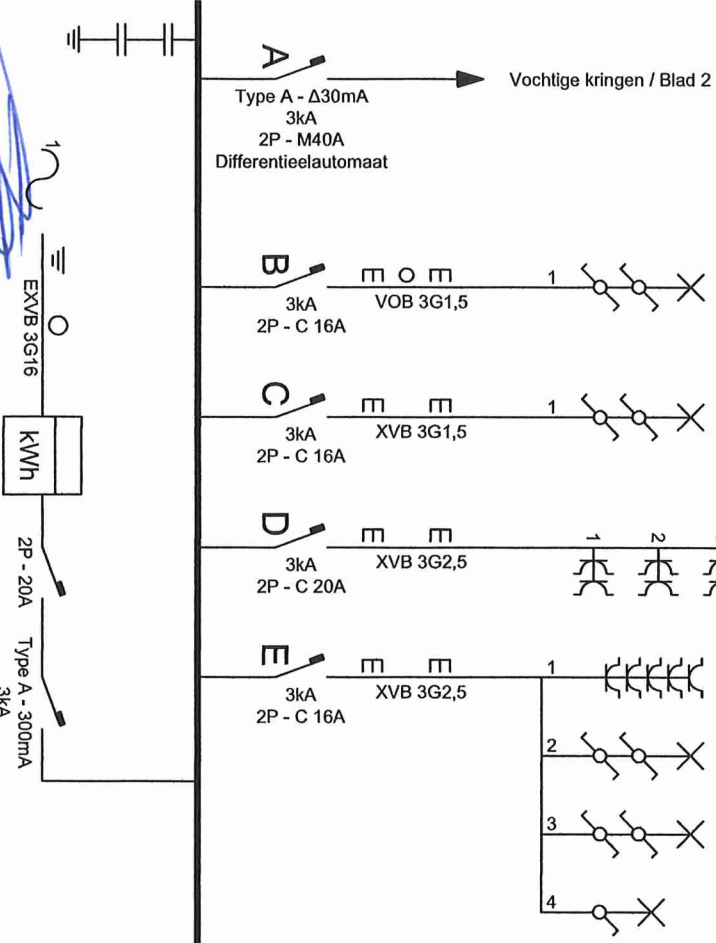

Verlichting eetplaats

Verlichting trap

Stopcontacten slaapkamer

Stopcontacten zitplaats

Verlichting 1de verdiep

Verlichting trap 1 -> 2

Verlichting 2de verdiep

Stopcontacten eetplaats

Stopcontacten 2de verdiep

Kookplaat inductie

Oven


Reserve

Erkend organisme	Plaats van de elektrische installatie	Installateur	Eendaadschema
Naam: .	Naam: PIETRI Sanderijn	Naam: Vervaeit Christiaan	Datum: 15/06/2023
Adres: .	Adres: Gelstraat 82 9000 Gent	Adres: Stationstraat 156 9890 Asper	Netspanning: 230VAC-N / 50Hz
Tel: .	Tel: 0472 99 19 28	Tel: 0471 11 49 41	Schaal: .
E-mail: .	E-mail: .	E-mail: verveaichristia@telenor.be	Handtekening: .
Handtekening: .	Handtekening: .	Handtekening: .	Pagina: 1/2


A	2P-40A 30mA	AA	2P- C 20A	AB	2P- C 20A	AC	2P- C 16A	AD	2P- C 16A	AE	2P- C 16A	AF	2P- C 16A	AG	2P- C 10A	AH	2P- C 10A
Differentieel vochtige ruimtes		Verwarmings- ketel		Wasmachine+ droogkast		Gemengede kring badkamer		Gemengde kring keuken		Gemengde kring keuken		Stopcontacten berging		Reserve		Reserve	
Hoofd- diff.	2P-40A 300mA	B	2P- C 16A	C	2P- C 16A	D	2P- C 20A	E	2P- C 16A	F	2P- C 20A	G	2P- C 32A	H	2P- C 20A	I	2P- C 20A
Verlichting eetkamer		Verlichting trap		Stopcontacten slaapkamer		Gemengde kring 1 en 2de verdiep		Stopcontacten Eetplaats en zitplaats		Kookplaat		Oven		Reserve			




Erkend organisme	Plaats van de elektrische installatie	Installateur	Verdeelkast
Naam: .	Naam: Levensan Sanderijn	Naam: Vervaele Christaan	Datum: 15/06/2023
Adres: .	Adres: Gelistraat 82 9000 Gent	Adres: Stationstraat 156 9890 Asper	Netspanning: 230V/AC-NV / 50Hz
Tel: .	Tel: 0472 99 19 28	Tel: 0471 11 49 41	Schakel: .
E-mail: .	E-mail: .	E-mail: vervaelechrist@telenor.be	
Handtekening: .	Handtekening: .	Handtekening:	Pagina: 1/1

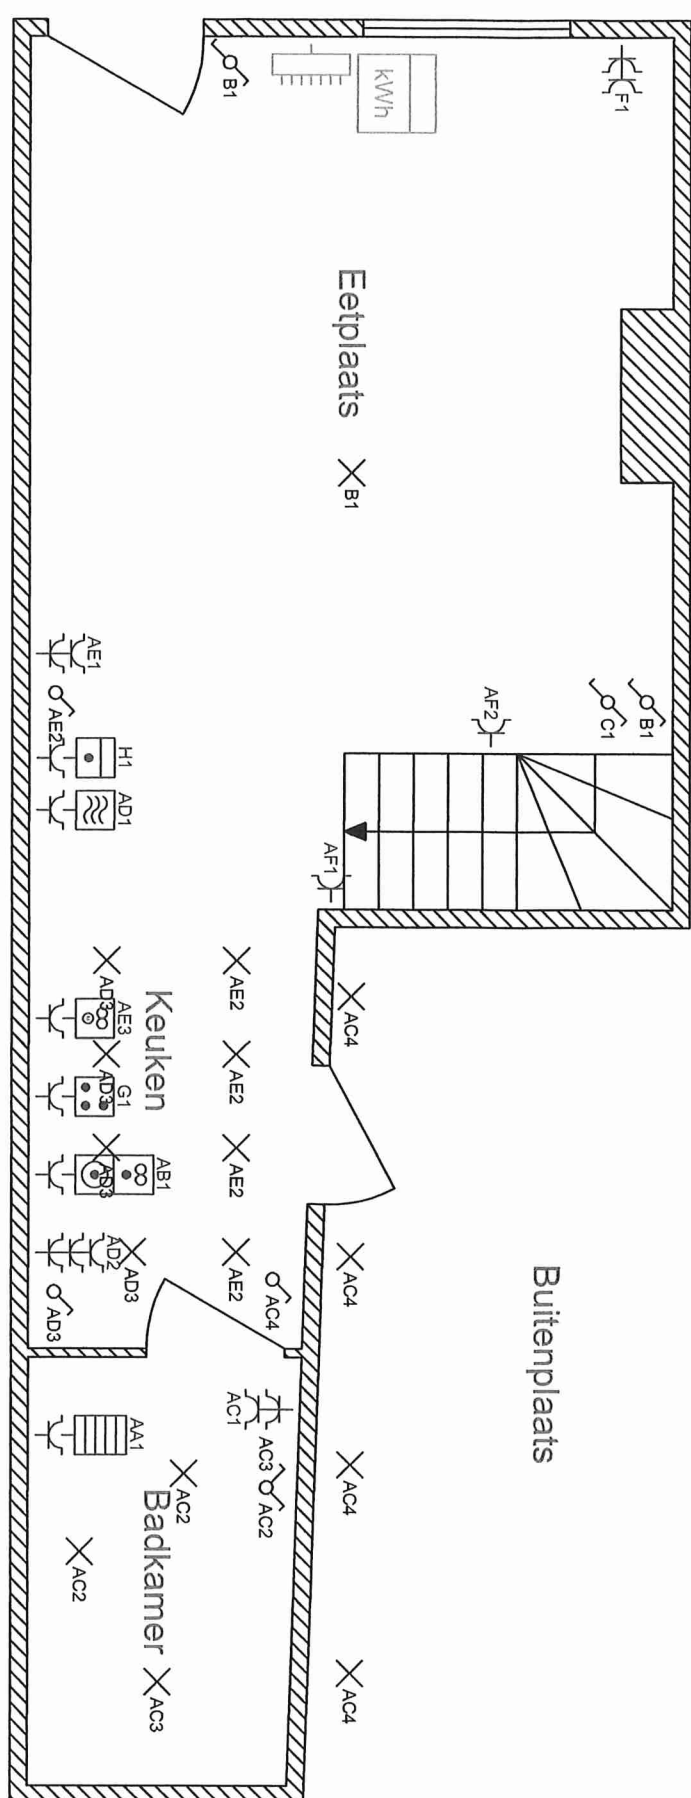

Ekend organisme		Plaats van de elektrische installatie		Installateur	Situatieschema
Naam:		Naam:	Anthony Logie	Naam: Vervaele Christiaan	Datum: 15/05/2023
Adres:		Adres:	Gelestraat 82 9000 Gent	Adres: Stationsstraat 156 9890 Asper	Netspanning: 230V/AC-N / 50Hz
Tel:		Tel:	0472 99 19 28	Tel: 0471 11 49 41	Schaal: 1:30
E-mail:		E-mail:		E-mail: vervaelechristiaan@telenor.be	Gelijktijdig
Handtekening:		Handtekening:		<i>Anthony Logie</i>	Pagina: 1/3

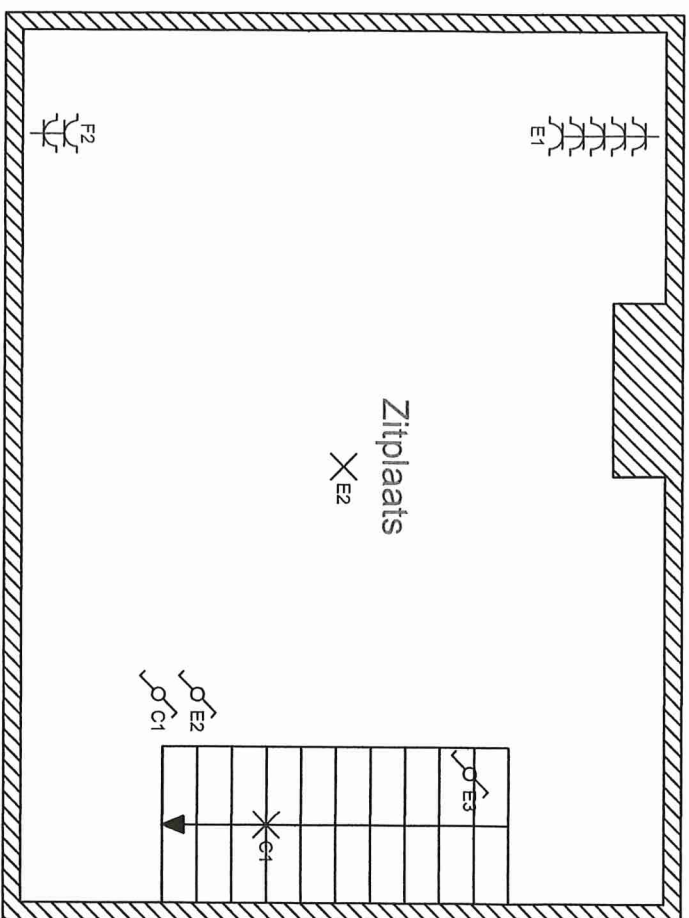

Erkend organisme		Plaats van de elektrische installatie		Installateur		Situatieschema	
Naam:	.	Naam:	Stuvia derjfn	Naam:	Verveet Christiaan	Datum:	15/06/2023
Adres:	.	Adres:	Geitstra 82 9000 Gent	Adres:	Stationsstraat 156 9890 Asper	Netspanning:	230VAC-N / 50Hz
Tel:	.	Tel:	0472 99 19 28	Tel:	0471 11 49 41	Schaaft:	1:30
E-mail:	.	E-mail:	.	E-mail:	verveet.christiaan@stuvia.be	Eerste verdeling	
Handtekening:		Handtekening:		Handtekening:		Pagina:	2/3

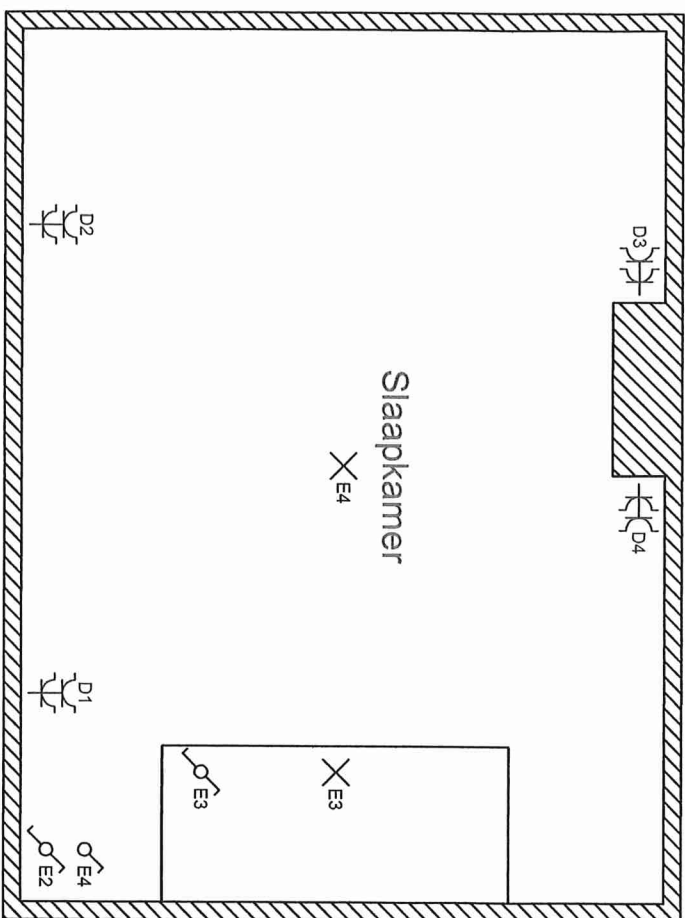

ELECTROTEST
 Anthony LOGIE
 Inspecteur
 anthony.logie@electro-test.be
 GSM +32 468 57 32 66

Erkend organisme	Plaats van de elektrische installatie	Installateur	Situatieschema
Naam: .	Naam: De Smet Lambert Sanderijn	Naam: Vervoet Christaan	Datum: 15/08/2023
Adres: .	Adres: Gelictstraat 82 9000 Gent	Adres: Stationsstraat 156 9890 Asper	Netspanning: 230VAC+N / 50Hz
Tel: .	Tel: 0472 99 19 28	Tel: 0471 11 49 41	Schaal: 1:30
E-mail: .	E-mail: .	E-mail: vervoet.chris@telenor.be	Tweede verdiep
Handtekening:	Handtekening:	Handtekening: <i>[Signature]</i>	Pagina: 3/3

Verslag van onderzoek / Rapport de contrôle

Verslagnummer: N° de rapport:	334/2023/7/6/6	Datum van bezoek: Date de visite:	6/07/2023
Opdrachtgever: Donneur d'ordre:	KLEIN KARWEI Stationsstraat 156 - 9890 GAVERE	IK: CI:	
Distributienetbeheerder: Gestionnaire de réseau:	Fluvius	Nr teller: N° compteur: Nr teller nachttarief: N° compteur tarif de nuit:	6124433 / /
Plaats van het onderzoek: Lieu du contrôle:	Geitstraat 82 - 9000 GENT	EAN-nr: N° EAN:	/
Eigenaar: Propriétaire:	PISMAN Geitstraat 82 - 9000 GENT		
Installateur:	KLEIN KARWEI	BTW/TVA:	
Gebruikte interne procedure: Procédure interne utilisée:	F-ELS271/HUIS1 (Periodieke controle van 1 huis)		

Beschrijving van de gecontroleerde installatie / description de l'installation contrôlée:

Aard van onderzoek: AREI / Genre de contrôle: RGIE

Art. hh: Huishoudelijk / Domestique

Art. onderzoek:

Gelijkvormigheidsonderzoek voor de ingebruikname belangrijke wijziging/uitbreiding (6.4) / Contrôle de conformité avant mise en usage modification/extension importante(6.4)

Controlebezoek (6.5) / Visite de contrôle (6.5)

Afwijkingen toegepast van / Application de dérogations du: 8.2.2

Onderzoek: / Contrôle:

Woning/Maison

Netspanning / Tension de réseau:	Meter / Bord verbinding / Liaison compteur-tableau:	Max. beveiliging / Protection max.:
2x230V	2 x 10 mm ² VOB	40A

Aardelektrode /
Electrode de terre: Pen/Piquets 18.26 Ohm Isolatie /
Isolément: 8.65 MOhm Aantal verdeelborden /
Nombre de tableaux: 1

Differentieelschakelaars/Interrupteurs différentiels:

Aantal eindstroombanen en reservekringen /
Nombre de circuits terminaux avec réserve comprise: 13+3RES

In(A)	Δ In (mA)	Type	Eindstromenbanen / terminaux	TestΔIn	1.ΔIn
40A	300mA	A/s	7+1RES	OK	OK
40A	30mA	A/s	6+2RES	OK	OK

Visueel nazicht Algemeen: OK Rechtstreekse aanraking: OK Onrechtstreekse aanraking: OK
Contrôle visuel général: OK Contact direct: OK Contact indirect: OK
Aansluitingen: OK Equipotentiale verbindingen: OK Beschermingsgeleiders: OK
Raccordements: OK Liaisons équipotentielle: OK Conducteurs de protection: OK

Inbreuken / Infractions:

Bijkomende inbreuken / Infractions supplémentaires:

Opmerkingen / Remarques:

Nota's / Notes:

- Het onderzoek beperkt zich tot de makkelijk bereikbare en zichtbare delen van de installatie en sluit verborgen delen zoals nissen, valse plafonds en dergelijke, uit. /
Le contrôle se limite aux parties facilement accessibles et visibles de l'installation et exclut les parties cachées telles que les niches, les faux plafonds et autres.
Op vraag van de uitvoerder/eigenaar werd punt 1 van onderafdeling 6.5.8.1. toegepast



Besluit / Conclusion:

De elektrische installatie voldoet aan de voorschriften van Boek 1 van het koninklijk besluit van 8 september 2019 tot vaststelling van Boek 1 betreffende de elektrische installaties op laagspanning en op zeer lage spanning. De volgende controle moet worden uitgevoerd uiterlijk vóór: 6/07/2048
De eendraadsschema's en situatieplannen van de installatie werden (opnieuw) gedateerd en ondertekend. De ingangsklemmen van de differentieelstroominrichting(en) geplaatst aan het begin van de installatie "werden (of) waren" verzegeld.
L'installation électrique est conforme aux prescriptions du Livre 1 de l'arrêté royal du 8 septembre 2019 établissant le Livre 1 sur les installations électriques à basse tension et à très basse tension.
Le prochain contrôle est à effectuer au plus tard avant le: 6/07/2048
Les schémas unifilaires et les plans de position de l'installation ont été datés et signés. Les bornes d'entrée du ou des dispositif(s) à courant différentiel à l'origine de l'installation « étaient (ou) ont été » scellées.

**Naam en handtekening van de inspecteur, voor de directeur,
Nom et signature de l'inspecteur, pour le directeur,
VISUM (Datum / Date):**

LOGIE Anthony

Algemene inlichtingen / renseignements généraux:

Herinnering aan de voorschriften van het Boek 1:

1. Het te onderhouden en de uitgevoerde tussenkomsten op de elektrische installatie te documenteren (onderhoud en test).
2. De nodige maatregelen te nemen zodat de voorschriften van Boek 1 te allen tijde worden nageleefd.
3. De documenten van de elektrische installatie in een dossier te bewaren (eendraadsschema's, situatieplannen, controleverslagen, ...), dat wordt samengesteld in tweevoud. Waarvoor een kopie ter beschikking van elke eventuele huurder wordt gesteld, die het mag raadplegen en een kopie van dit dossier ter beschikking van de eventuele huurder te stellen.
4. Het dossier van de elektrische installatie aan de nieuwe eigenaar, beheerder of uitbater over te maken.
5. Onmiddellijk de met het toezicht belaste ambtenaar van de Federale Overheidsdienst die Energie onder zijn bevoegdheid heeft in kennis te stellen van elk ongeval waarvan personen het slachtoffer zijn en dat rechtstreeks of onrechtstreeks te wijten is aan de aanwezigheid van elektrische installaties te stellen.
6. De verplichting in het dossier elke niet-belangrijke wijziging of uitbreiding aan de elektrische installatie te vermelden.
7. Een gelijkvormigheidscontrole op elke belangrijke wijziging of uitbreiding aan de elektrische installatie door een erkend organisme te laten uitvoeren.

In het kader van de wettelijke opdrachten van de erkende organismen, wordt een kopie van dit verslag tijdens een periode van 5 jaar door het erkend organisme gehouden. Deze kopie wordt gesteld ter beschikking van elke persoon die wettelijk wordt toegelaten om het te raadplegen. Voor bijkomende informatie op de reglementaire voorschriften of klachten, is de Algemene Directie Energie van de Federale Overheidsdienst Economie, KMO, Middenstand en Energie (<https://www.economie.fgov.be>) bevoegd voor de erkende organismen.

Le rappel sur les prescriptions réglementaires du Livre 1:

1. D'en assurer l'entretien et de documenter toute intervention réalisée sur l'installation électrique (entretien et test).
2. De prendre toutes mesures adéquates pour que les dispositions du Livre 1 soient en tout temps observées.
3. De conserver les documents de l'installation électrique dans un dossier, de le tenir à disposition de toute personne qui peut le consulter et de mettre à disposition une copie de ce dossier à tout éventuel locataire.
4. De transmettre le dossier de l'installation électrique au nouveau propriétaire, gestionnaire ou exploitant.
5. D'aviser immédiatement le fonctionnaire préposé à la surveillance du Service Public Fédéral ayant l'Energie dans ses attributions de tout accident survenu aux personnes et du, directement ou indirectement, à la présence d'installations électriques.
6. De renseigner dans le dossier de l'installation électrique toute modification ou extension non importante survenue sur l'installation électrique.
7. De laisser réaliser par un organisme agréé un contrôle de conformité sur toute modification ou extension importante survenue sur l'installation électrique.

Dans le cadre des missions légales des organismes agréés, une copie de ce rapport est tenue pendant une période de 5 ans par l'organisme agréé. Cette copie est tenue à la disposition de toute personne autorisée légalement à la consulter. Pour de plus amples informations sur les prescriptions réglementaires ou plaintes, la Direction générale Energie du Service public fédéral Economie, PME, Classes moyennes et Energie (<https://www.economie.fgov.be>) est l'autorité compétente des organismes agréés.